


Legenda

	RETICOLO IDROGRAFICO
	LIMITI DEL TERRITORIO DI COMPETENZA DELL'AUTORITA' DI BACINO DESTRA SELE
	LIMITI COMUNALI
	AMBITO DI INTERVENTO
	IDENTIFICATIVO INTERVENTO
	TIPOLOGIA DI INTERVENTO
DESCRIZIONE TIPOLOGIE DI INTERVENTO	
	RIFAZIONE E/O ADEGUAMENTO PONTE O TOMBINO
	PULIZIA DELL'ALVEO
	PROTEZIONE PARZIALE DELLE SPONDE E/O ADEGUAMENTO IN QUOTA DEL MURO D'ARGINE ESISTENTE
	RISOGMATURA DELL'ALVEO CON PROTEZIONE DELLE SPONDE MEDIANTE MURI IN C.A. O IN GABIONI E PROTEZIONE DEL FONDO, REALIZZAZIONE DI VASCHE DI DISSIPAZIONE ED ACCUMULO
	DISPOSIZIONE DI BRIGLIE SELETTIVE IN PIETREME
	ADEGUAMENTO DELLE SEZIONI DI DEFLUSSO CON PROTEZIONE DELLE SPONDE E/O ADEGUAMENTO IN QUOTA DEL MURO D'ARGINE ESISTENTE
	RIFAZIONE DI TRATTO TOMBATO
	ADEGUAMENTO E RISOGMATURA DELL'ALVEO CON PROTEZIONE DELLE SPONDE E/O REALIZZAZIONE DI ARGINI O ADEGUAMENTO IN QUOTA DI ARGINI ESISTENTI
	INTERVENTI IN CORSO DI ESECUZIONE
	POSIZIONE INTERVENTO LOCALIZZATO TIPO A

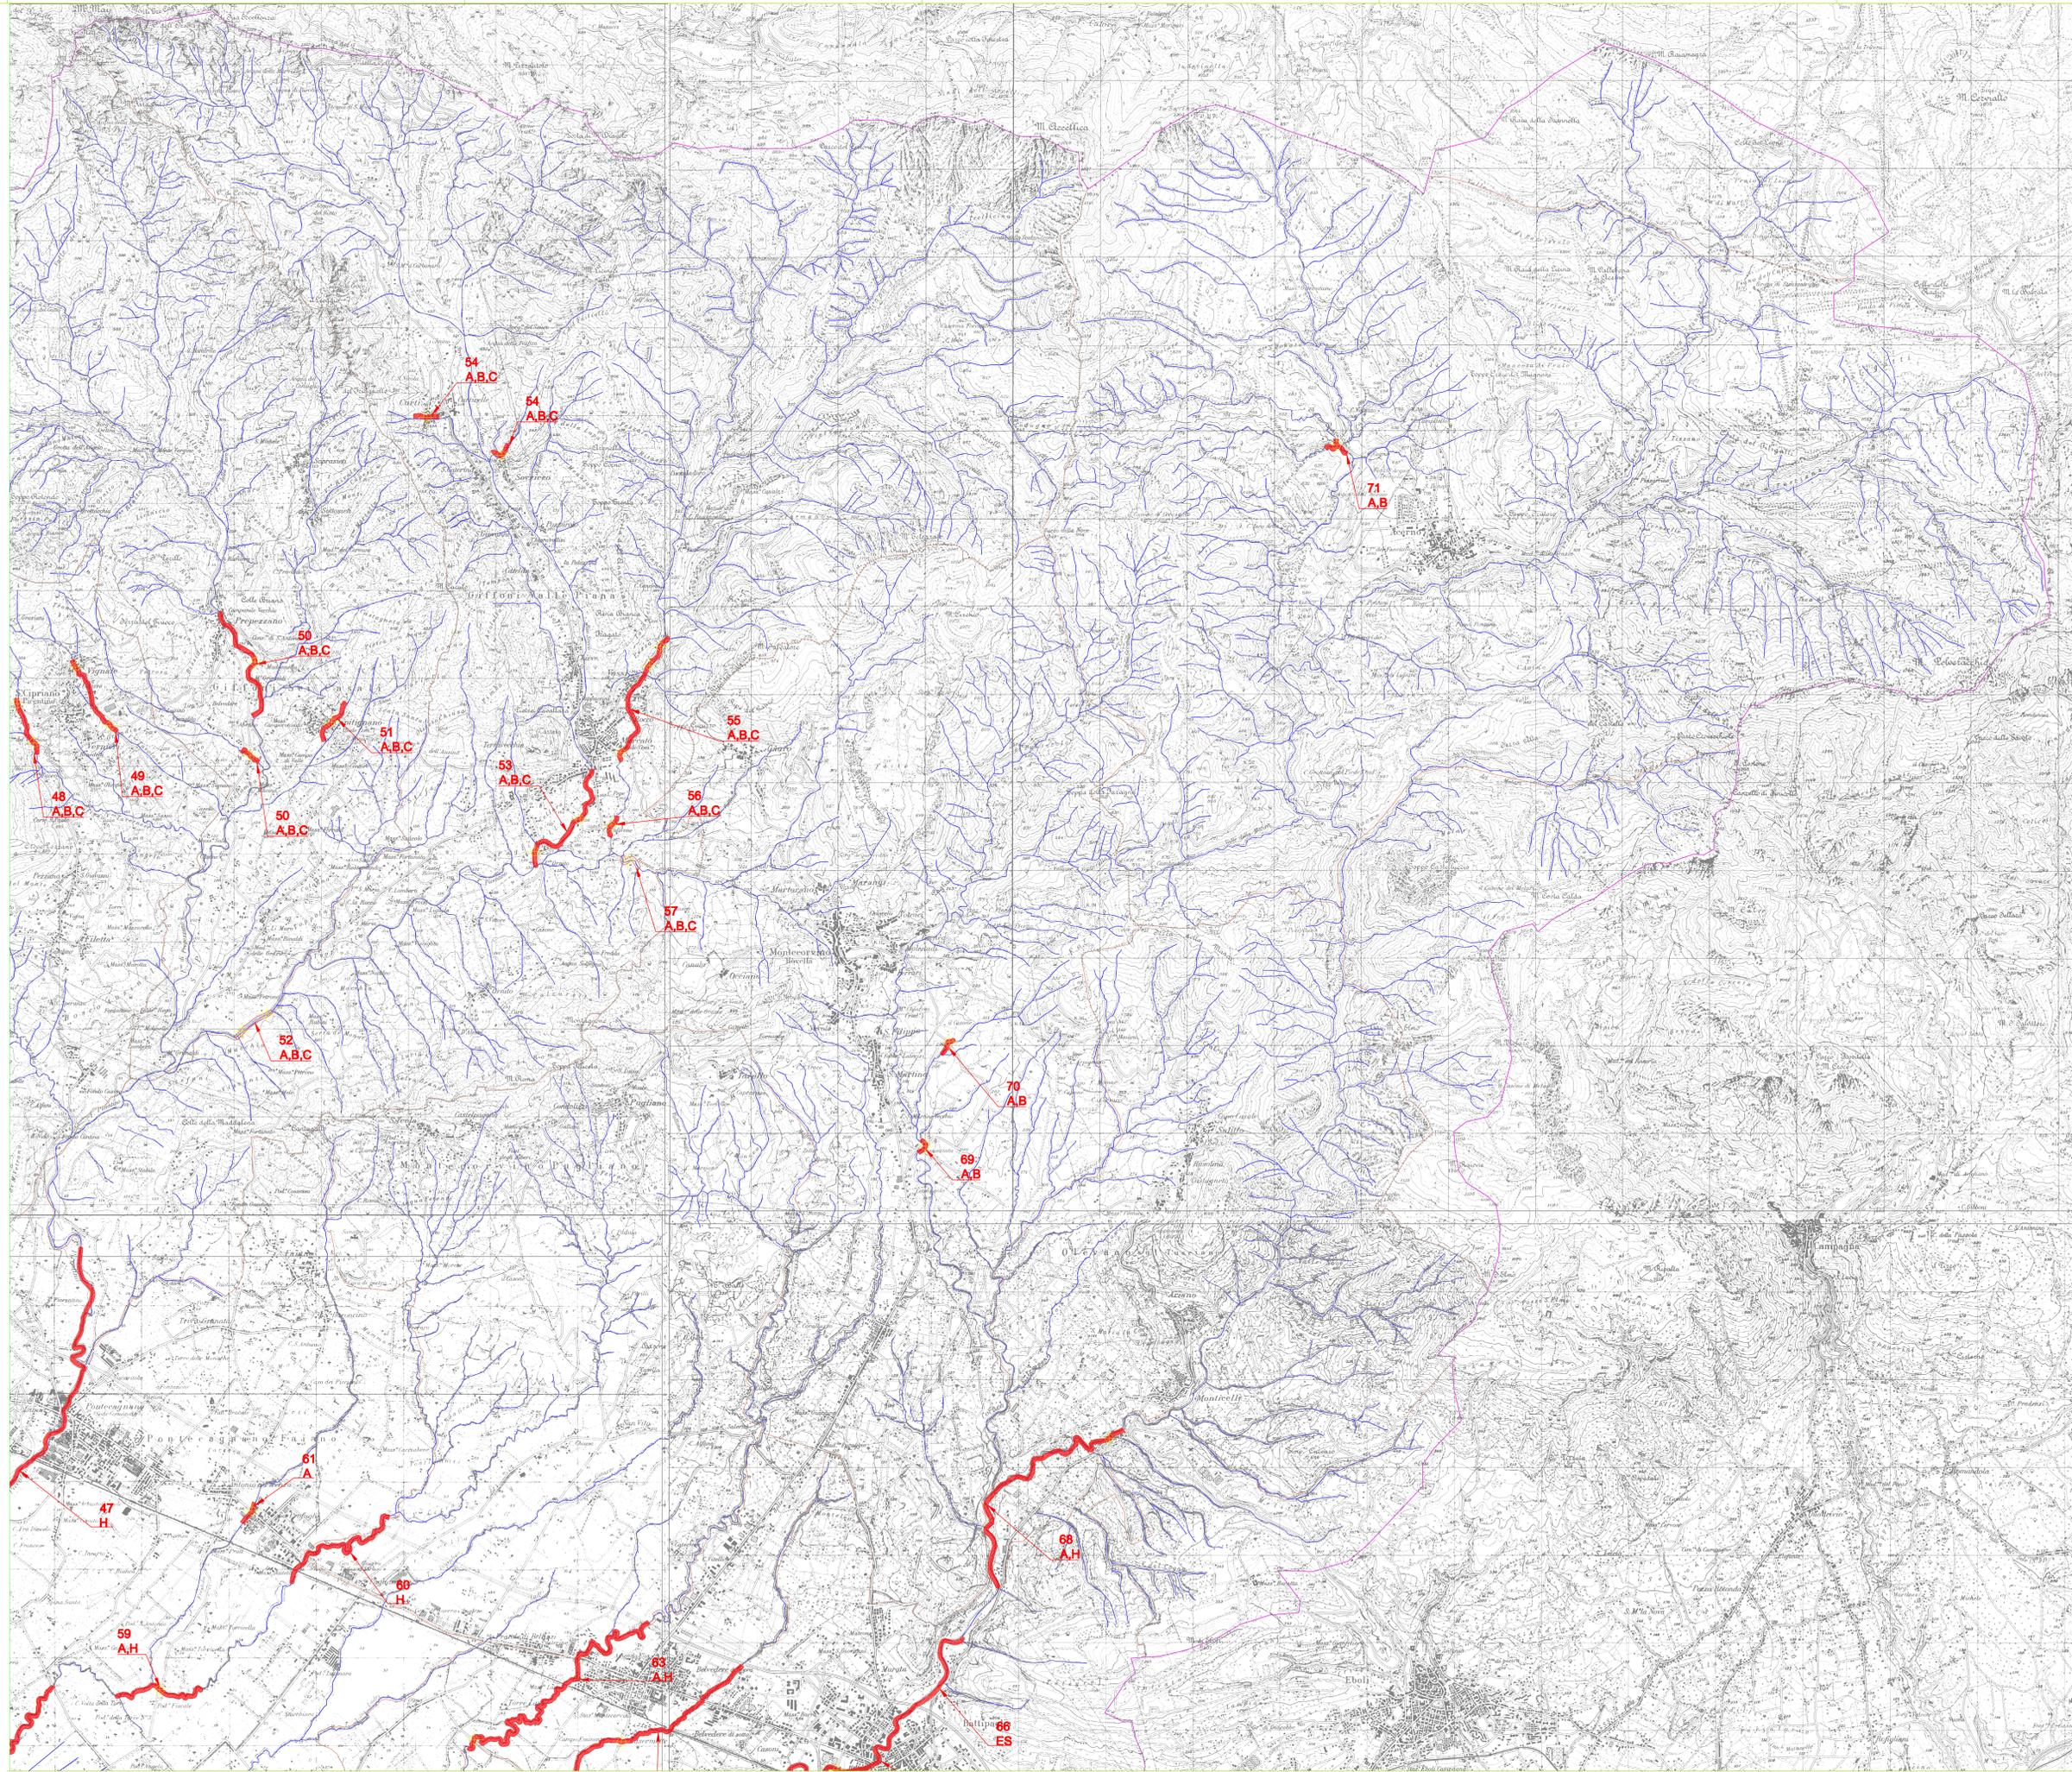

REGIONE CAMPANIA
AUTORITA' DI BACINO REGIONALE DESTRA SELE

PIANO PER L'ASSETTO IDROGEOLOGICO

SEZIONE : NORMATIVA E DOCUMENTAZIONE	
ELABORATO: CARTA PROGRAMMATICA DEGLI INTERVENTI - RISCHIO ALLUVIONI	
CODICE: PL_PANORAM_AAL_Tav_05	
SCALA: 1:25000	
HWB/2011	
STUDI RELIEVI E ELABORAZIONI INGEGNERIA E ARCHITETTURA ING. ENRICO BUONOMO arch. ENRICO BUONOMO ing. MARIA NICOLINA PAPA	UFFICIO DIREZIONE DELL'ESECUZIONE geol. CRISTIANO MIRETTA - Direttore dell'Esecuzione - Rischio idraulico geol. GERARDO LOMBARDI - Direttore dell'Esecuzione - Rischio idraulico ing. GIANLUCA D'ONOFRIO - Assistente alla direzione dell'Esecuzione geol. FIONENNA MORETTA - Assistente alla direzione dell'Esecuzione COORDINATORE PER LA SICUREZZA ing. SERGIO IANZELLA UFFICIO DEL RESPONSABILE UNICO DEL PROCEDIMENTO avv. MARIA AFFINITA' - Coordinatore amministrativo RESPONSABILE UNICO DEL PROCEDIMENTO arch. GIUSEPPE GRIMALDI IL SEGRETARIO GENERALE avv. prof. LUIGI STEFANO SORRINO